


Agenzia del Territorio  
CATASTO FABBRICATI  
Ufficio Provinciale di  
Venezia

Dichiarazione protocollo n. del	
Planimetria di u.i.u. in Comune di Venezia - Mestre	
Jacopo Filiasi	civ. 118
Identificativi Catastali: Sezione: ME Foglio: 8 Particella: 1551 Subalterno: 80	Compilata da: Bassano Roberto Iscritto all'albo: Geometri Prov. Venezia
	N. 1969

Scheda n. 1      Scala 1:200



PIANO SECONDO  
h=280

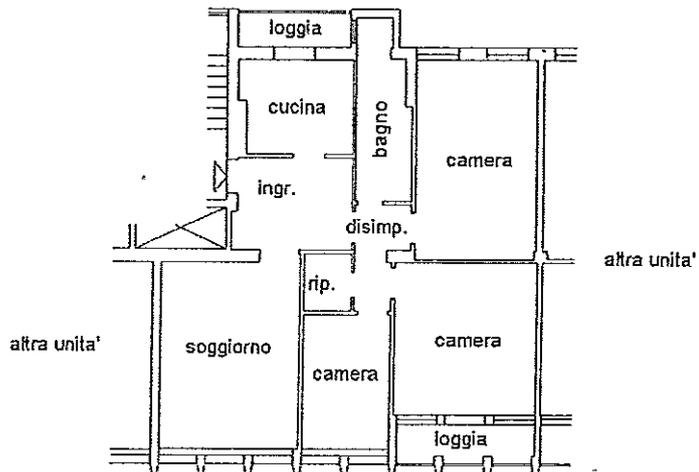

PIANO QUARTO  
h=218

